


Обекти	Застр площ	Общи части	Сборно площ
Партер			
Банка:	305,43	58,38	363,81
в сутерен:			
- Стълбище	12,76	2,44	15,20
- Архив	44,29	8,47	52,76
в партер			
- Банков офис	248,38	47,48	295,86

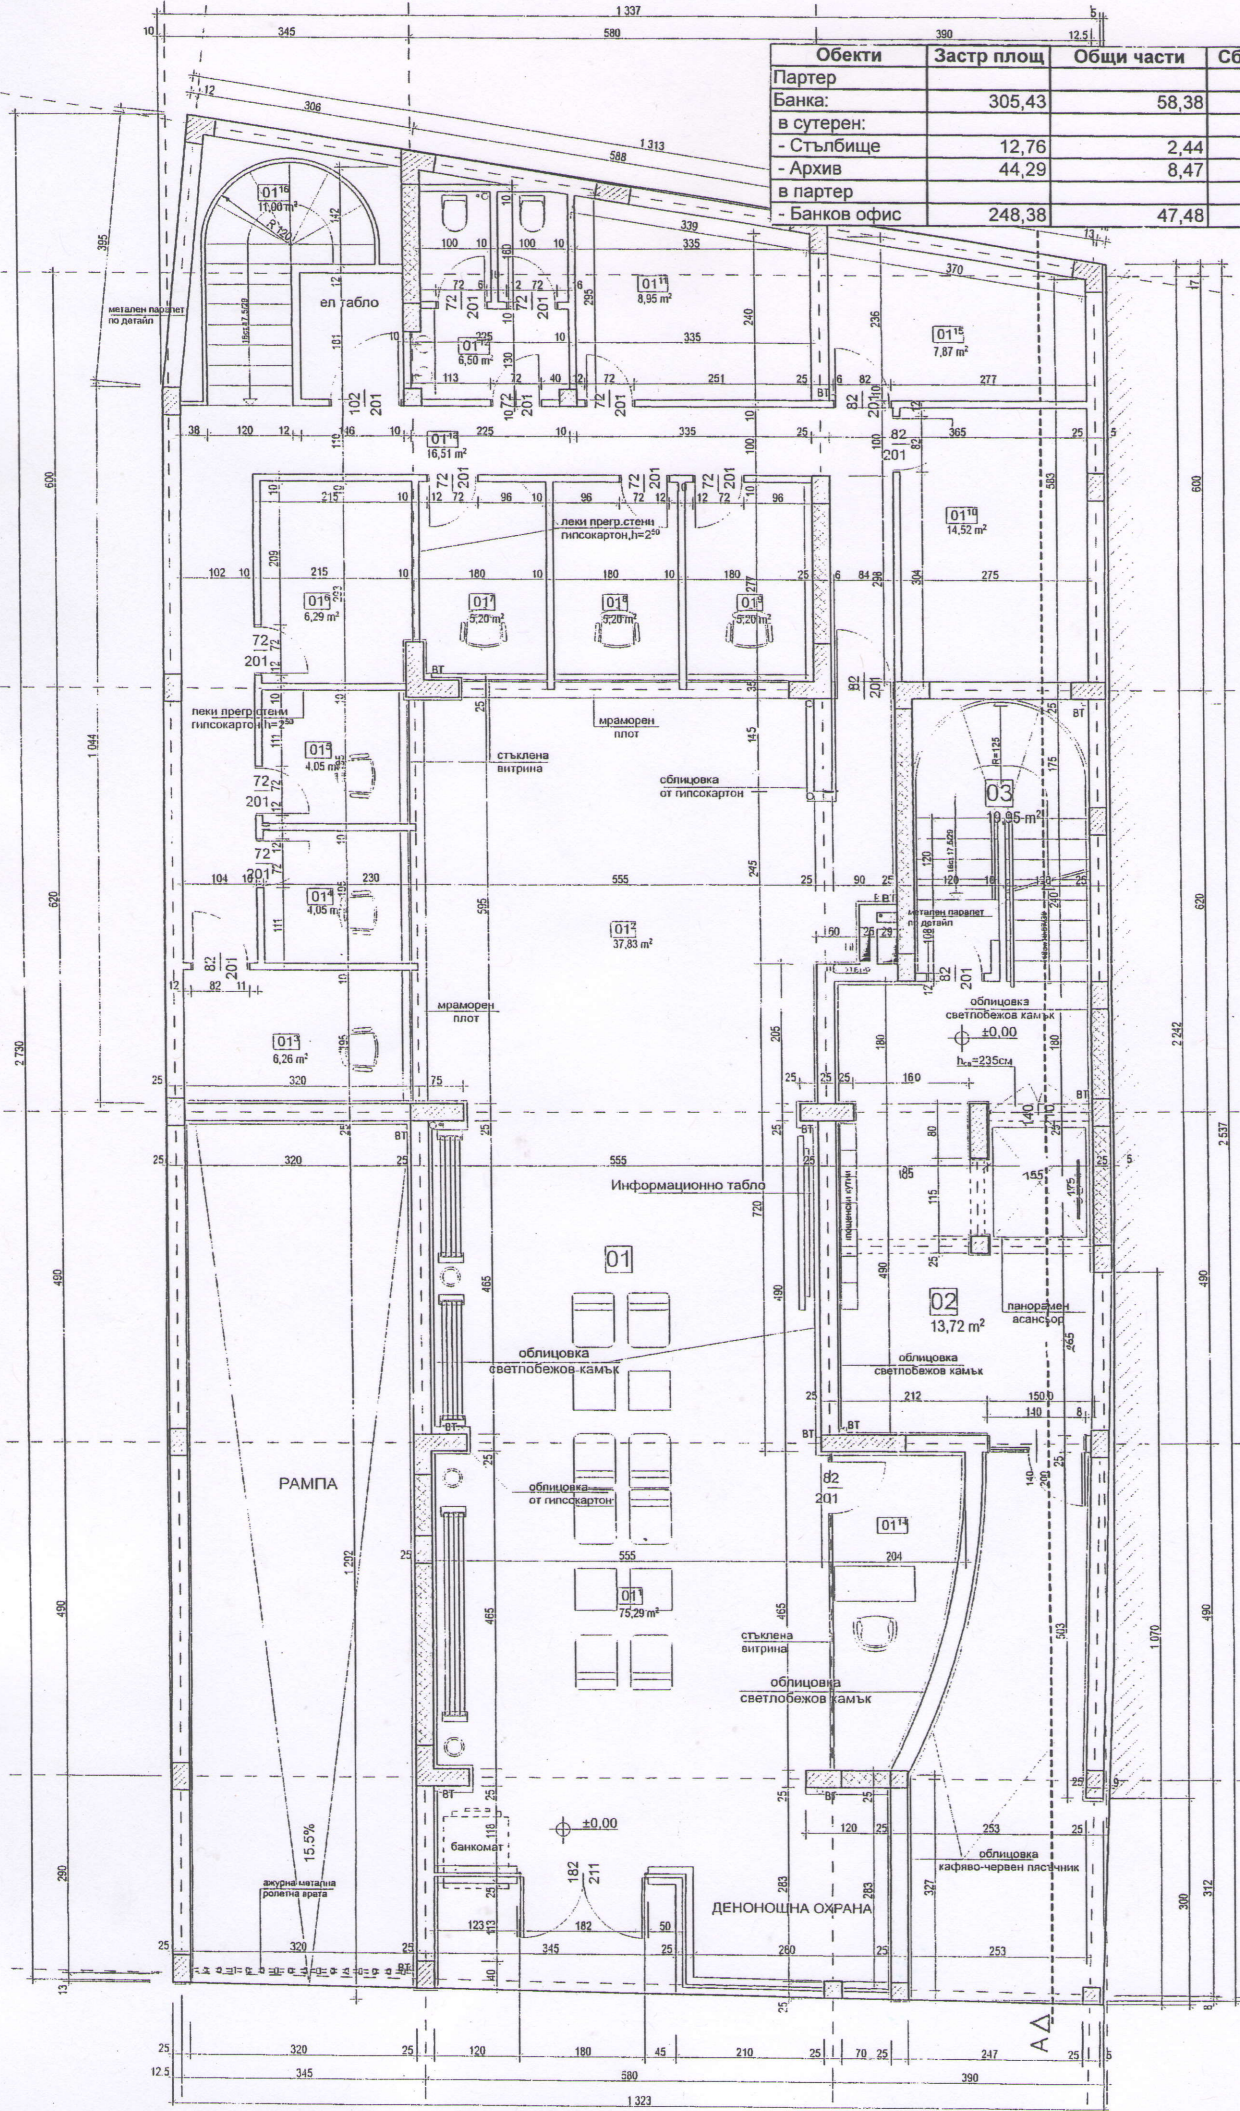

МЕТАЛЕН ПЛОТЪТ
ПО ДЕТАИЛ

ел табло

леки прегр.стени
гипскартон, I=250

леки прегр.стени
гипскартон, I=250

стъклена
витрина

облицовка
от гипскартон

мраморен
плот

облицовка
светлобежов камък

Информационно табло

облицовка
светлобежов камък

облицовка
от гипскартон

стъклена
витрина

облицовка
светлобежов камък

РАМПА

външна метална
ролезна врата

ДЕНОНОШНА ОХРАНА

облицовка
кафряво-червен плочник

▲